

EQUIPAMENT COMUNITARI SITUAT EN EL SECTOR SUR2.


LA PAERIA



Ajuntament de Lleida


ÀMBIT D'URBANISME - OFICINA DEL PLA

QUALIFICACIÓ PARCEL·LA	EC - EQUIPAMENT COMUNITARI
SUPERFÍCIE PARCEL·LA	9.560,00 m2.

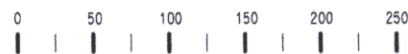

ESCALA 1 / 5.000

LLEIDA, JUNY DE 2007

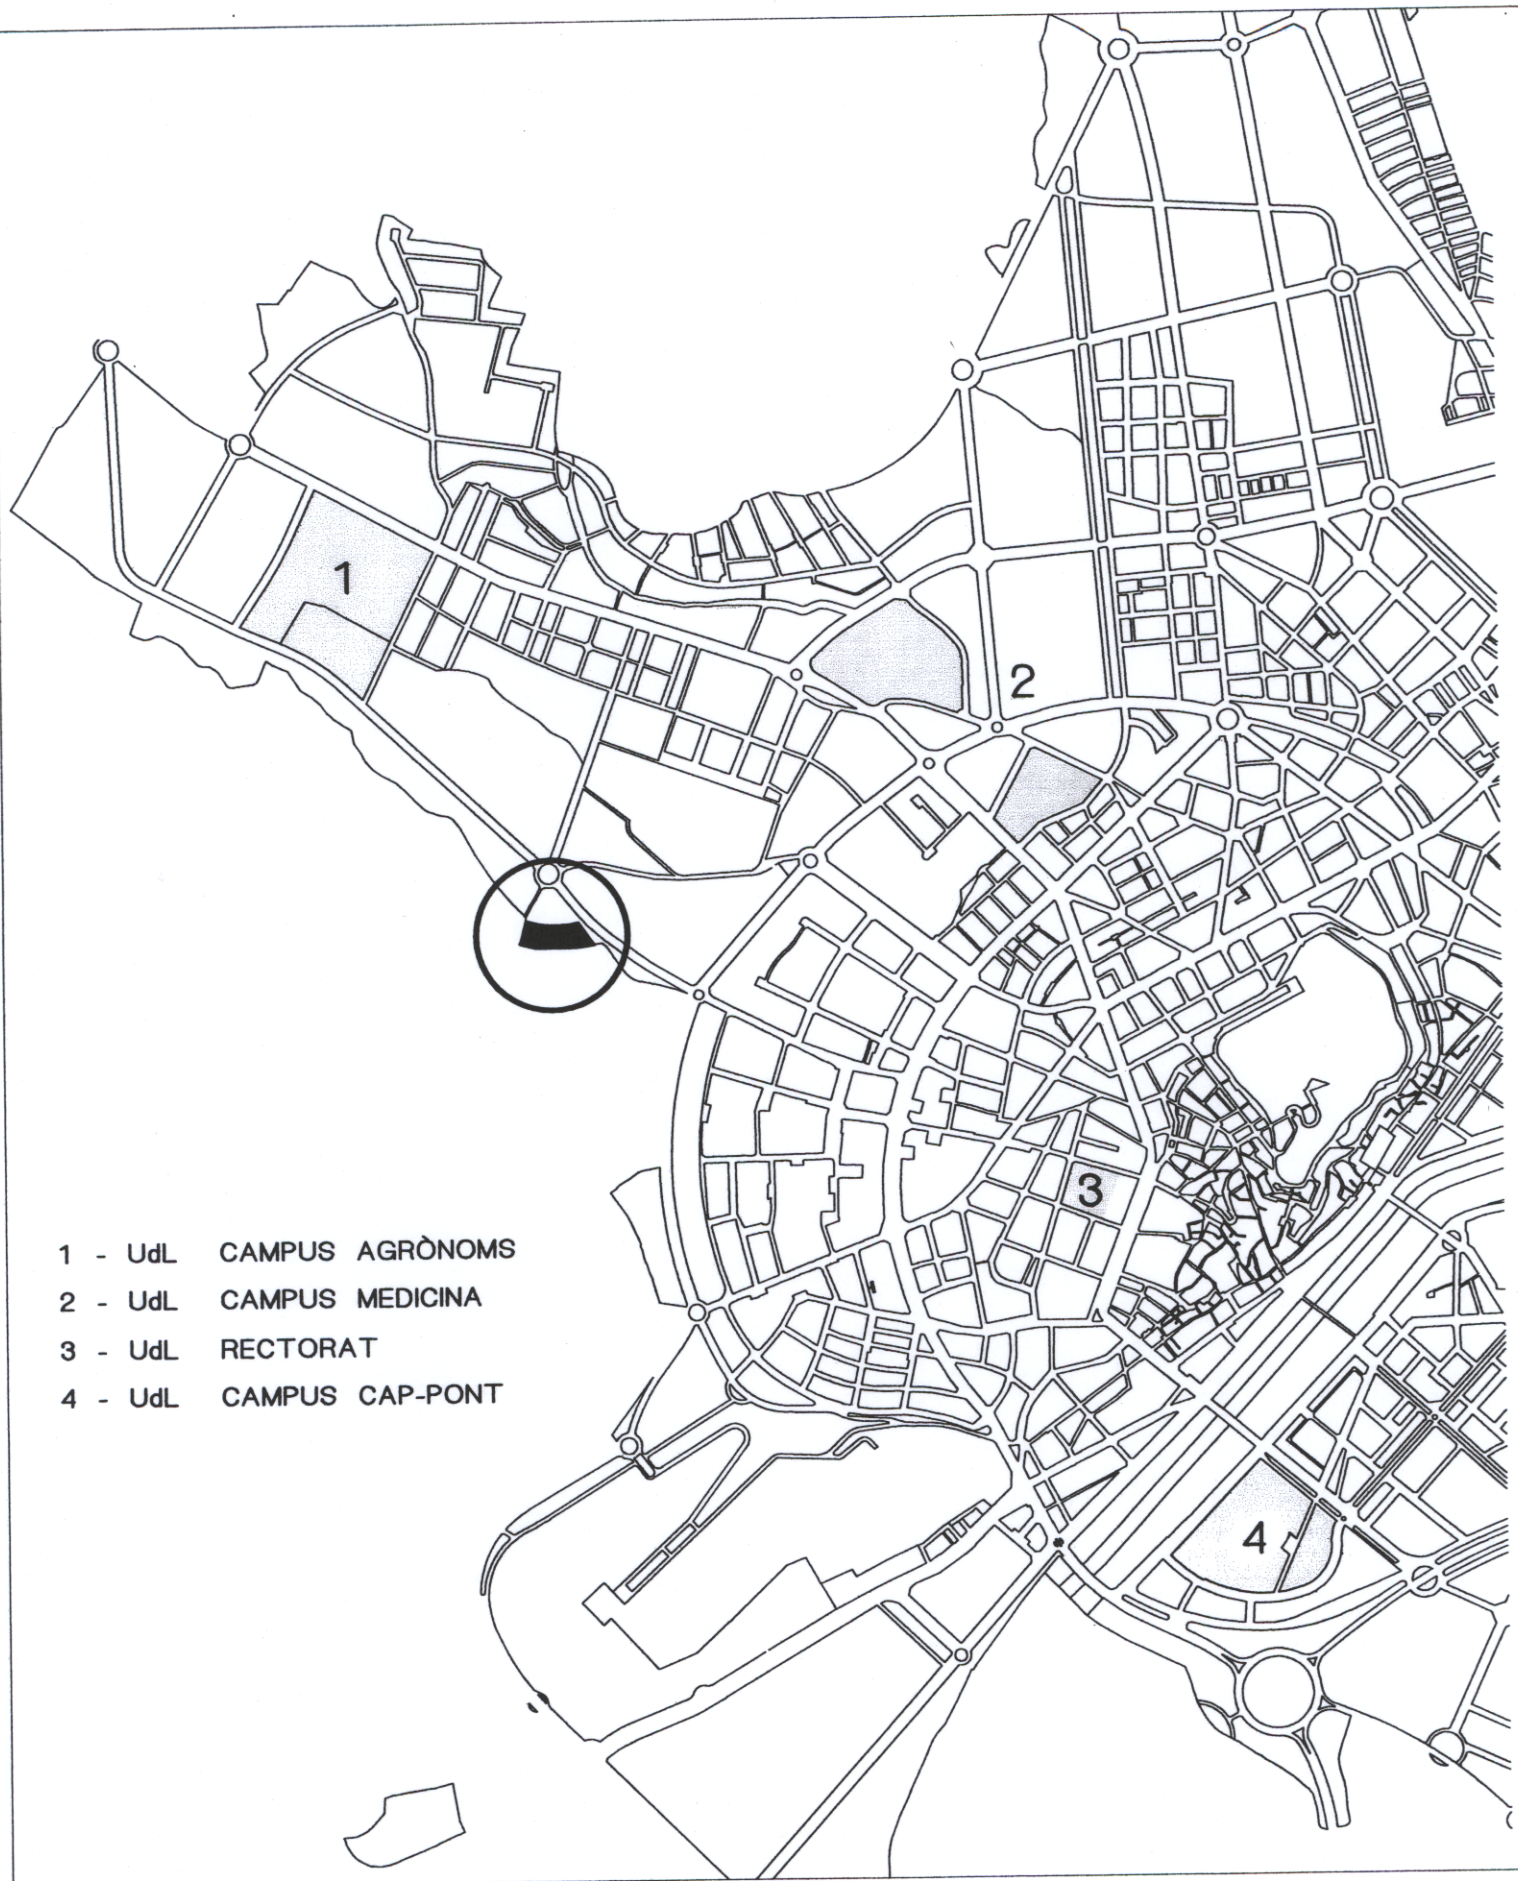

HABITATGES PER UNIVERSI