


ANNEX 2: DOCUMENTACIÓ GRÀFICA (EMPLAÇAMENT - ORDENACIÓ URBANÍSTICA - PROGRAMA ORIENTATIU)

ESPAI PEL NOU EDIFICI DE RECERCA EN BIOMEDICINA (MÒDUL 2)_EMPLAÇAMENT I SITUACIÓ

UNIVERSITAT DE LLEIDA

RECINTE DE L'HOSPITAL ARNAU DE VILANOVA



DINA3 - E 1:500

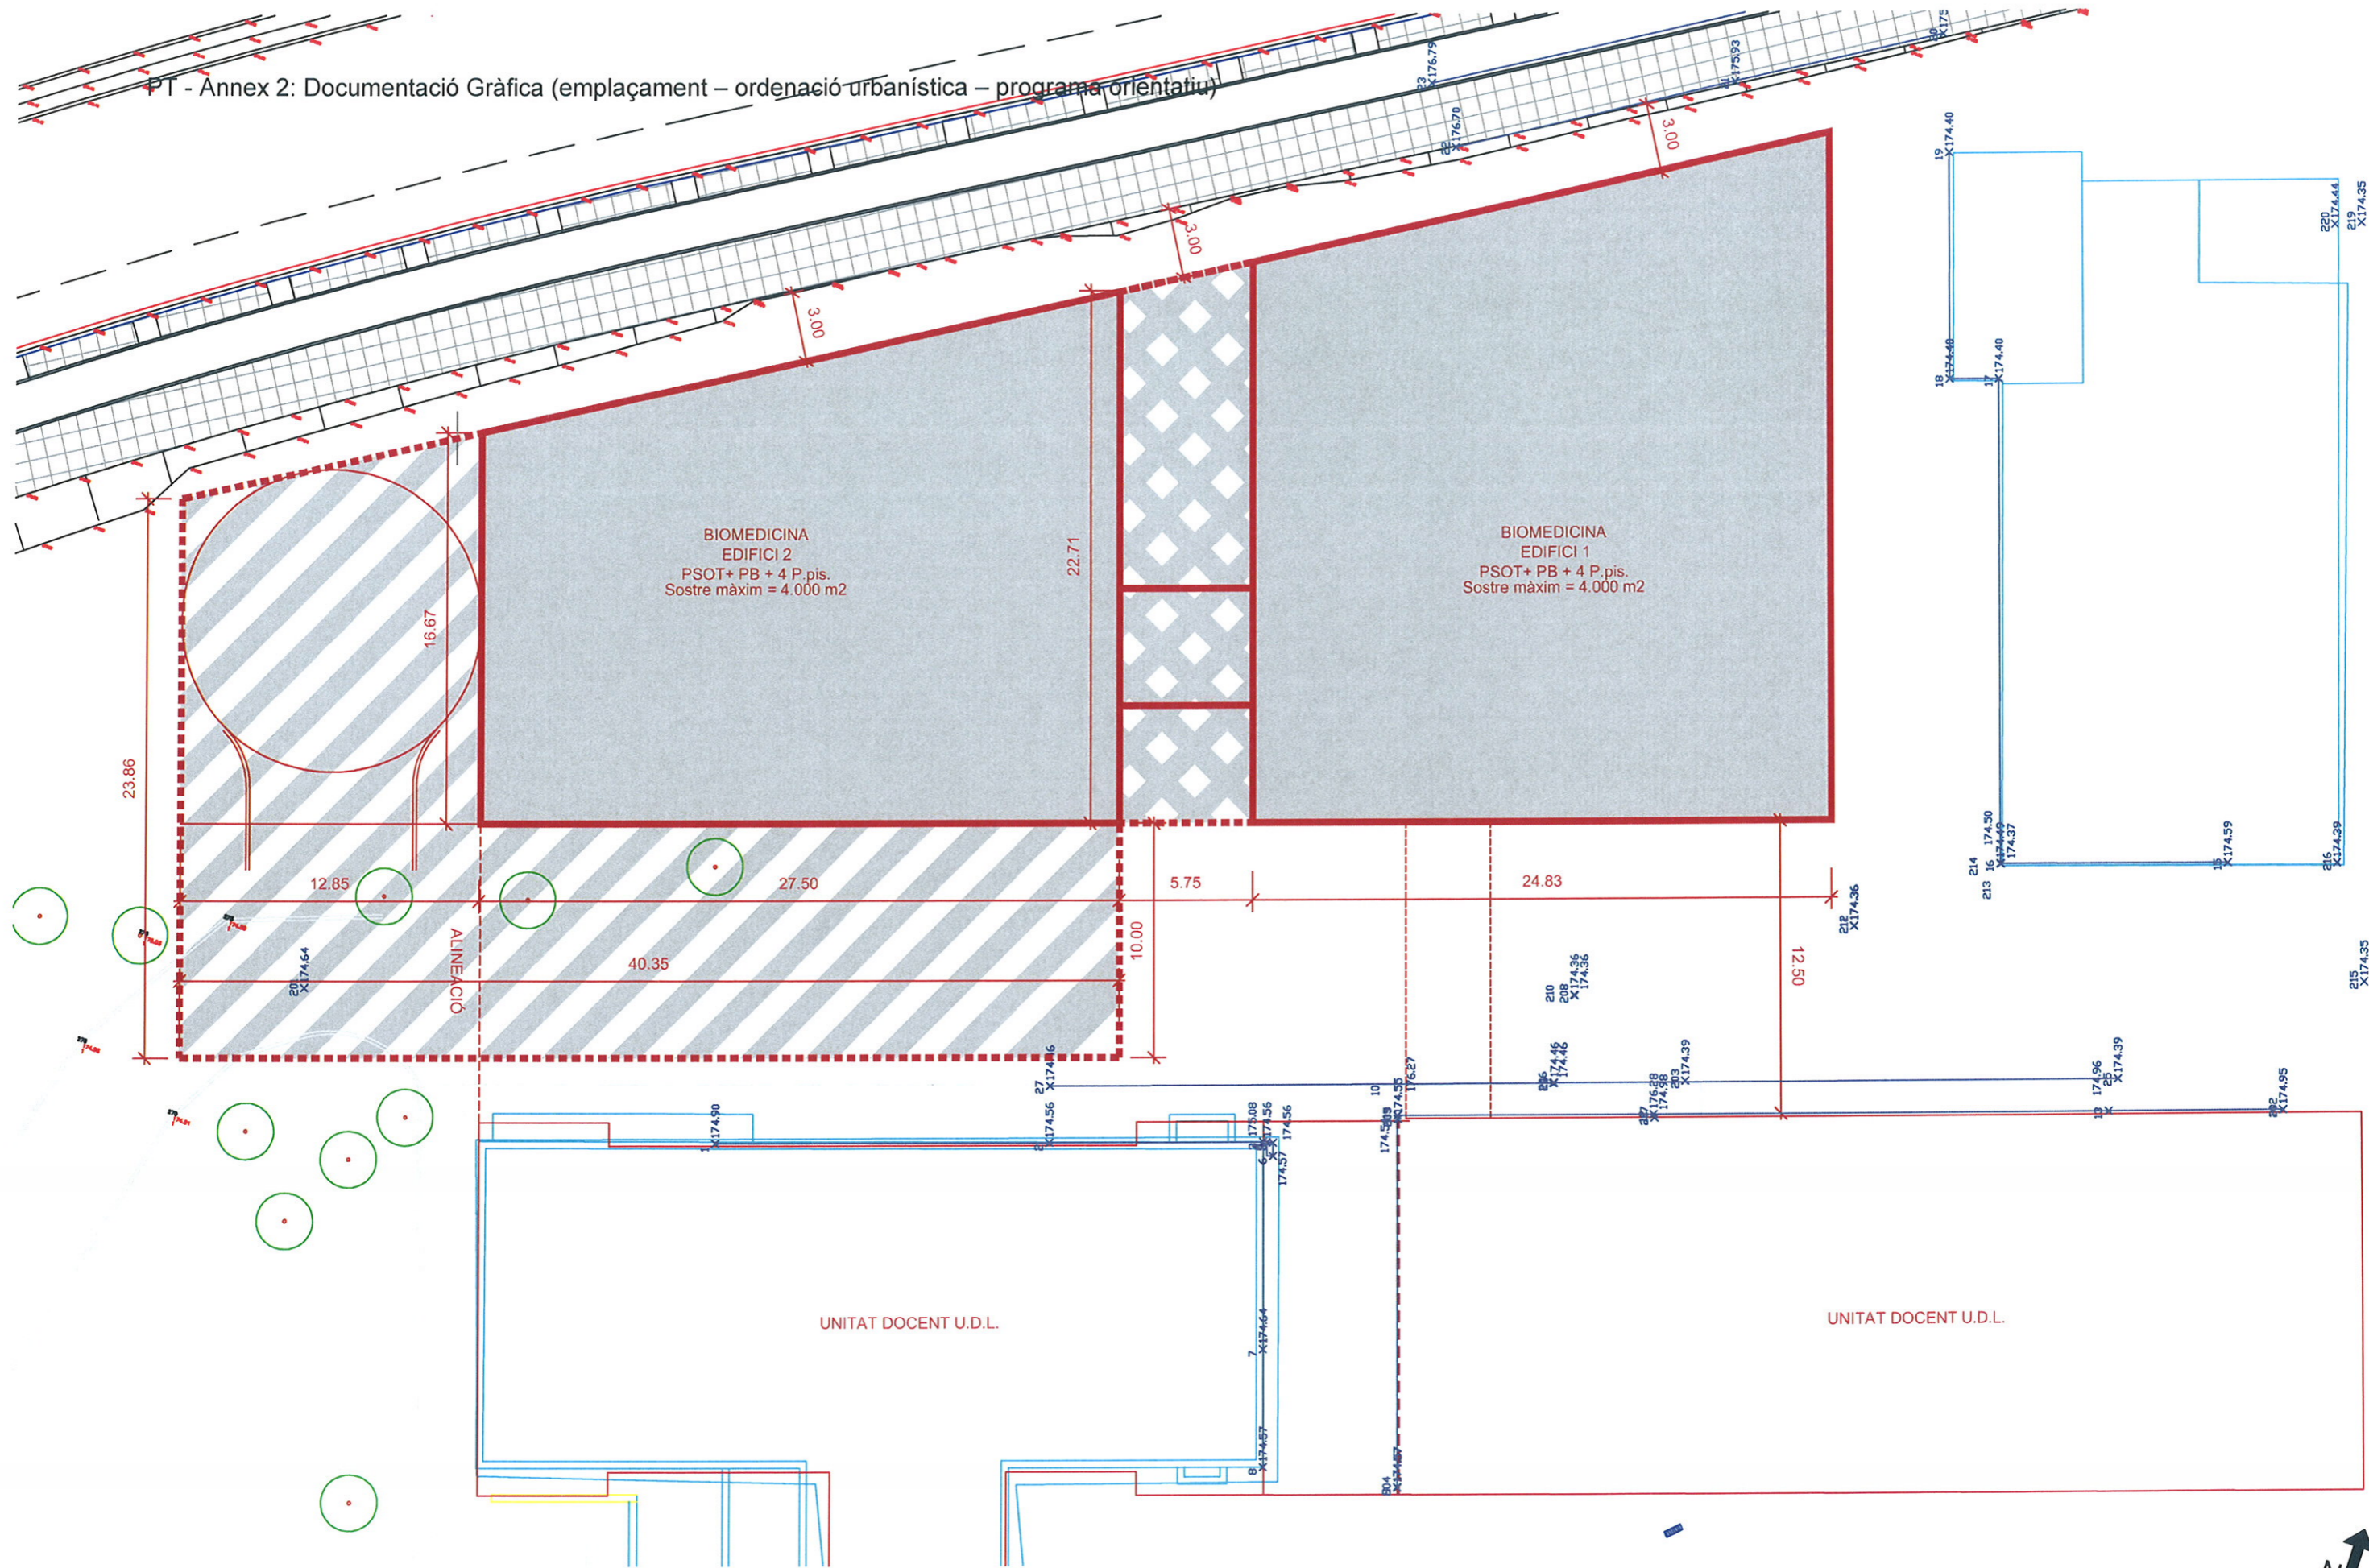




ESPAI PEL NOU EDIFICI DE RECERCA EN BIOMEDICINA (MÒDUL 2)
UNIVERSITAT DE LLEIDA

RECINTE DE L'HOSPITAL ARNAU DE VILANOVA
DINA3 - E 1:250

PT - Annex 2: Documentació Gràfica (emplaçament – ordenació urbanística – programa orientatiu)

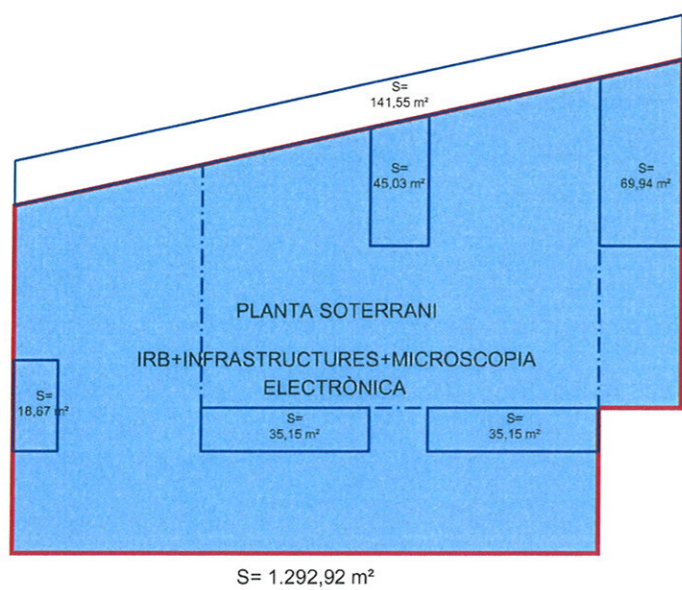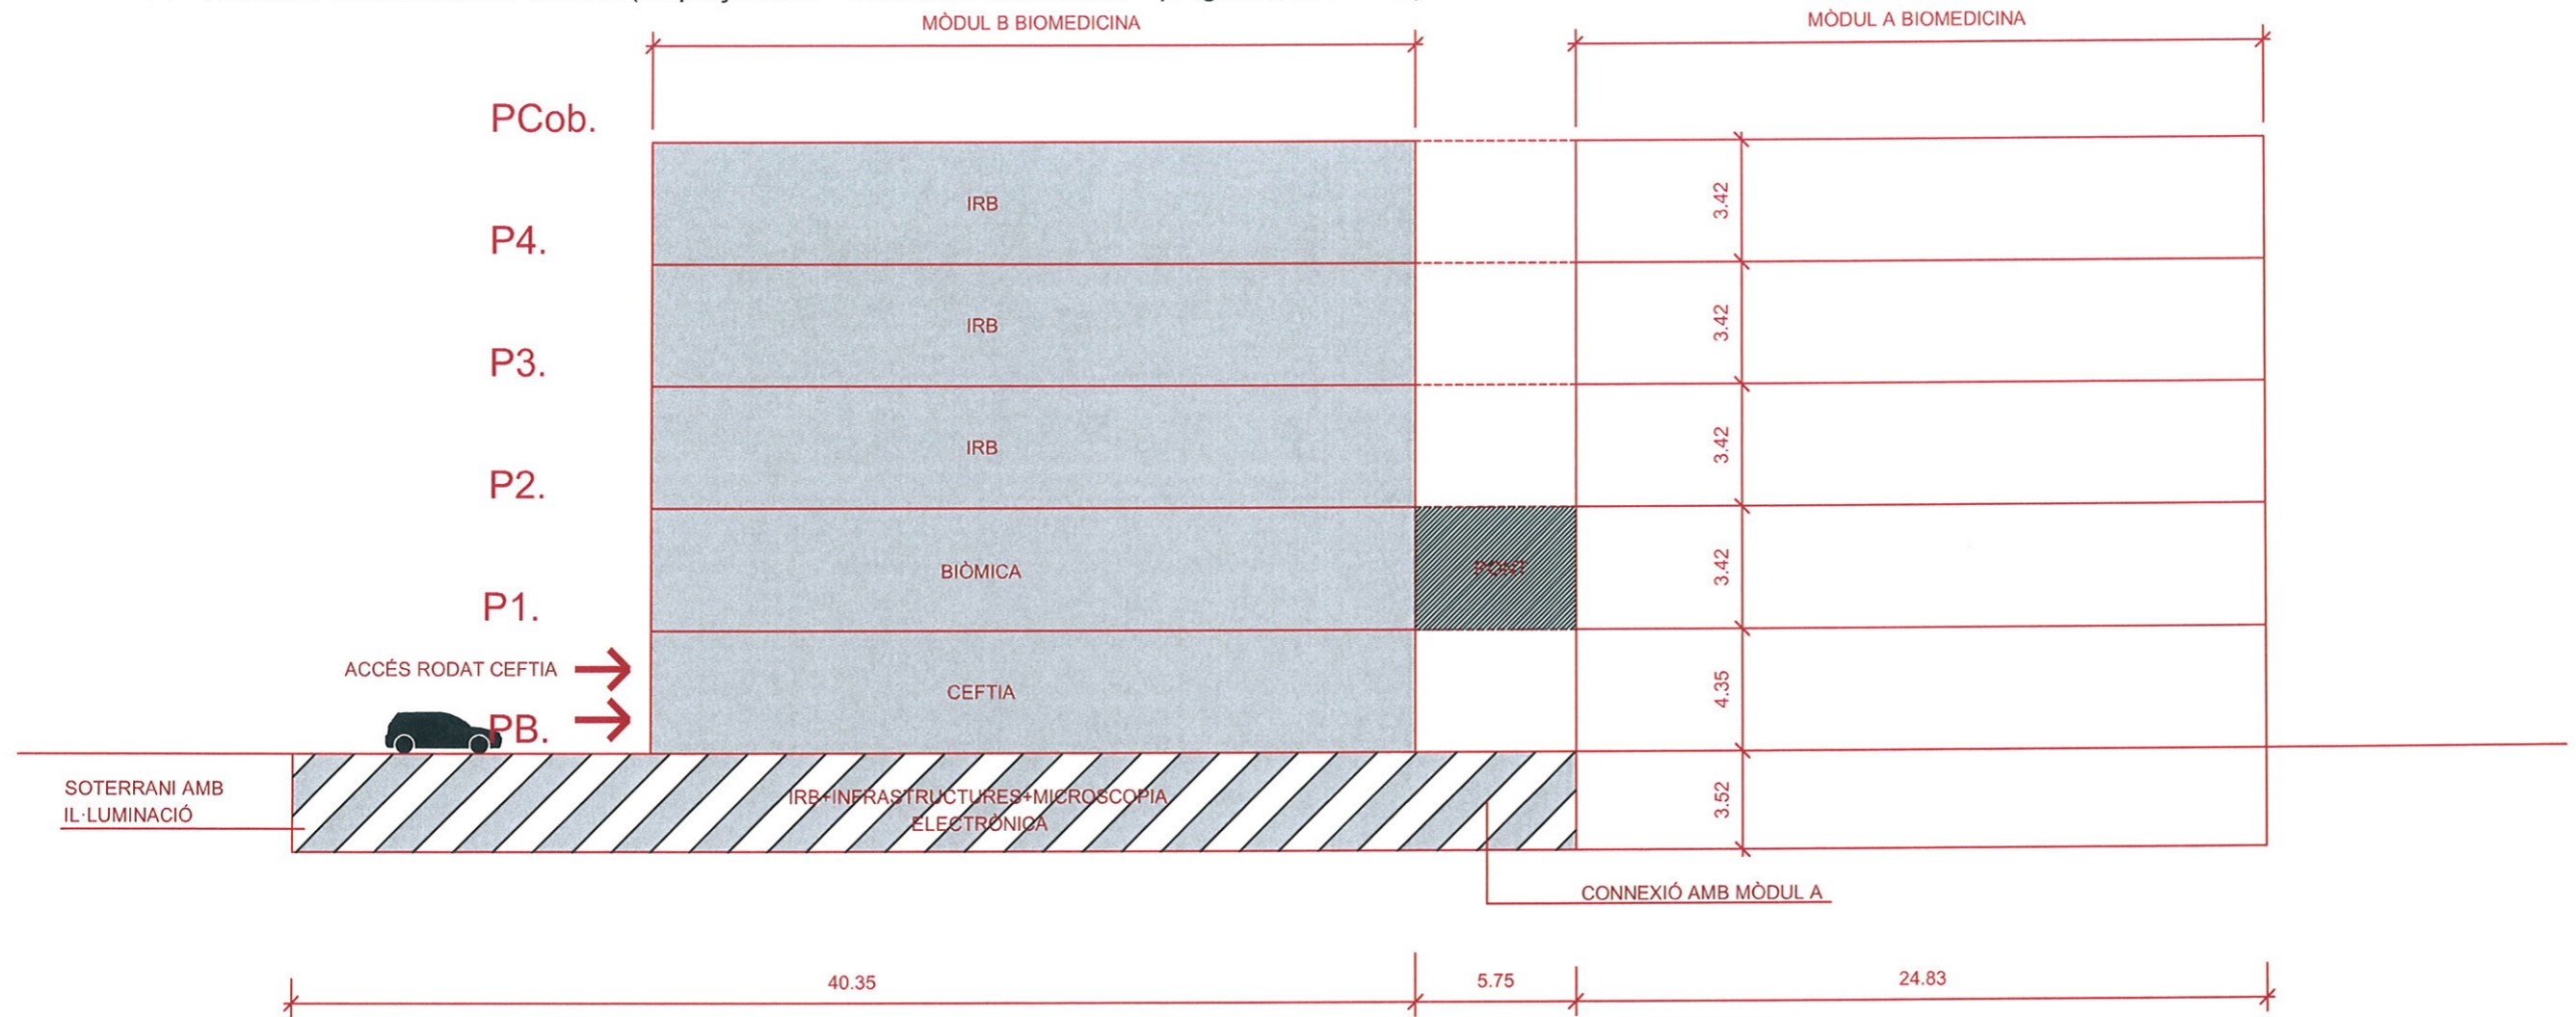

ESPAI PEL NOU EDIFICI DE RECERCA EN BIOMEDICINA (MÒDUL 2)
UNIVERSITAT DE LLEIDA

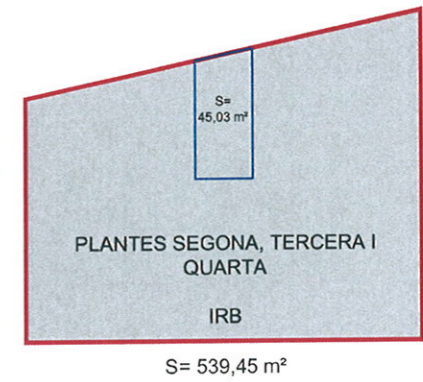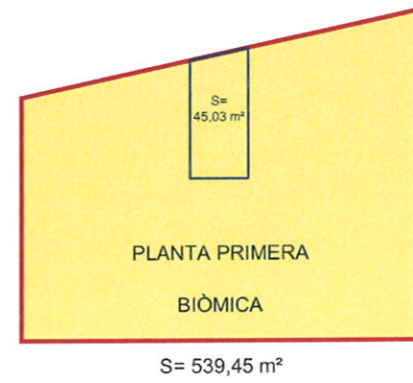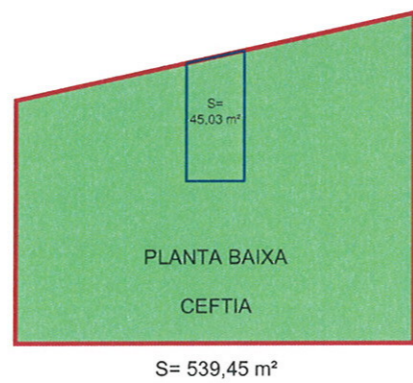

RECINTE DE L'HOSPITAL ARNAU DE VILANOVA
SECCIÓ DINA3 - E 1:250



VERSIÓ 3.

ÀMBIT DE PROJECTE

P.SOT = 1.292,92

PB - P4 = 539,45


Connex. ed. ex. P1 (pont) = 28,75 m2

Màxim de l'envolvent

P.SOT =	1.292,92 m2
P.B. - P4 =	5 x 539,45 m2
PONT =	28,75 m2
<hr/>	
TOTAL =	4.018,92 m2

Sostre màxim = 4.105,17 m2




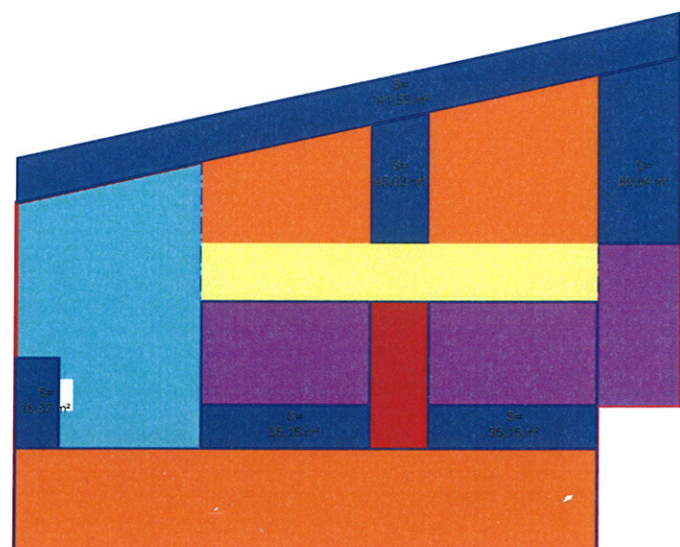

S= 1.292,92 m²

PLANTA SOTERRANI


IRB+INFRASTRUCTURES+MICROSCOPIA
ELECTRÒNICA

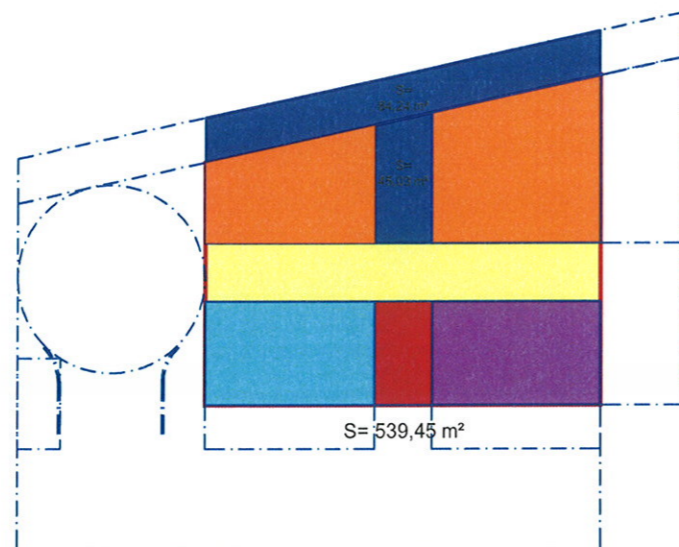

S= 539,45 m²

PLANTA BAIXA


CEFTIA

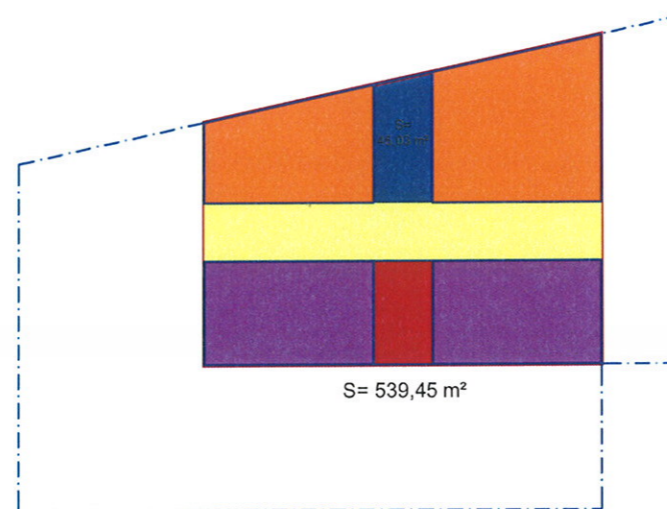

S= 539,45 m²

PLANTA PRIMERA

BIÒMICA

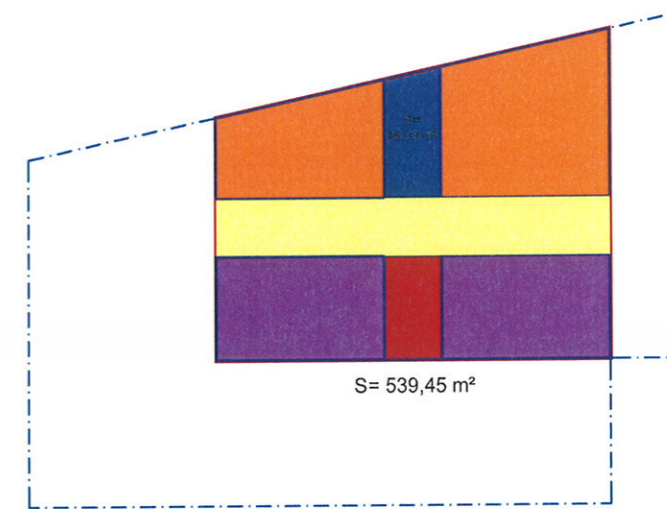

S= 539,45 m²

PLANTES SEGONA, TERCERA I
QUARTA

IRB

- ESPAIS D'INVEST. IRB-M.ELEC. - LABORATORIS
- ADMINISTRACIÓ / DESPATXOS / SALES DE REUNIONS
- ACCESOS, INSTAL.LACIONS I ESPAIS AUXILIARS
- NUCLIS DE COMUNICACIONS I TRANSPORT
- CIRCULACIONS I ESPAIS AUXILIARS
- PATIS

- ESPAIS D'INVEST. CEFTIA - HOSPITAL DE DIA
- ADMINISTRACIÓ / DESPATXOS / SALES DE REUNIONS
- ACCESOS, INSTAL.LACIONS I ESPAIS AUXILIARS
- NUCLIS DE COMUNICACIONS I TRANSPORT
- CIRCULACIONS I ESPAIS AUXILIARS
- PATIS

- ESPAIS D'INVEST. BIÒMICA - LABORATORIS
- ADMINISTRACIÓ / DESPATXOS / SALES DE REUNIONS
- NUCLIS DE COMUNICACIONS I TRANSPORT
- CIRCULACIONS I ESPAIS AUXILIARS
- PATIS

- ESPAIS D'INVEST. IRB - LABORATORIS
- ADMINISTRACIÓ / DESPATXOS / SALES DE REUNIONS
- NUCLIS DE COMUNICACIONS I TRANSPORT
- CIRCULACIONS I ESPAIS AUXILIARS
- PATIS

